


企画レイアウト 1階

キッチン
カー
北駐車場

キッチンカー
飲食スペース

ドクターカー
+DMAT
(乗降場)

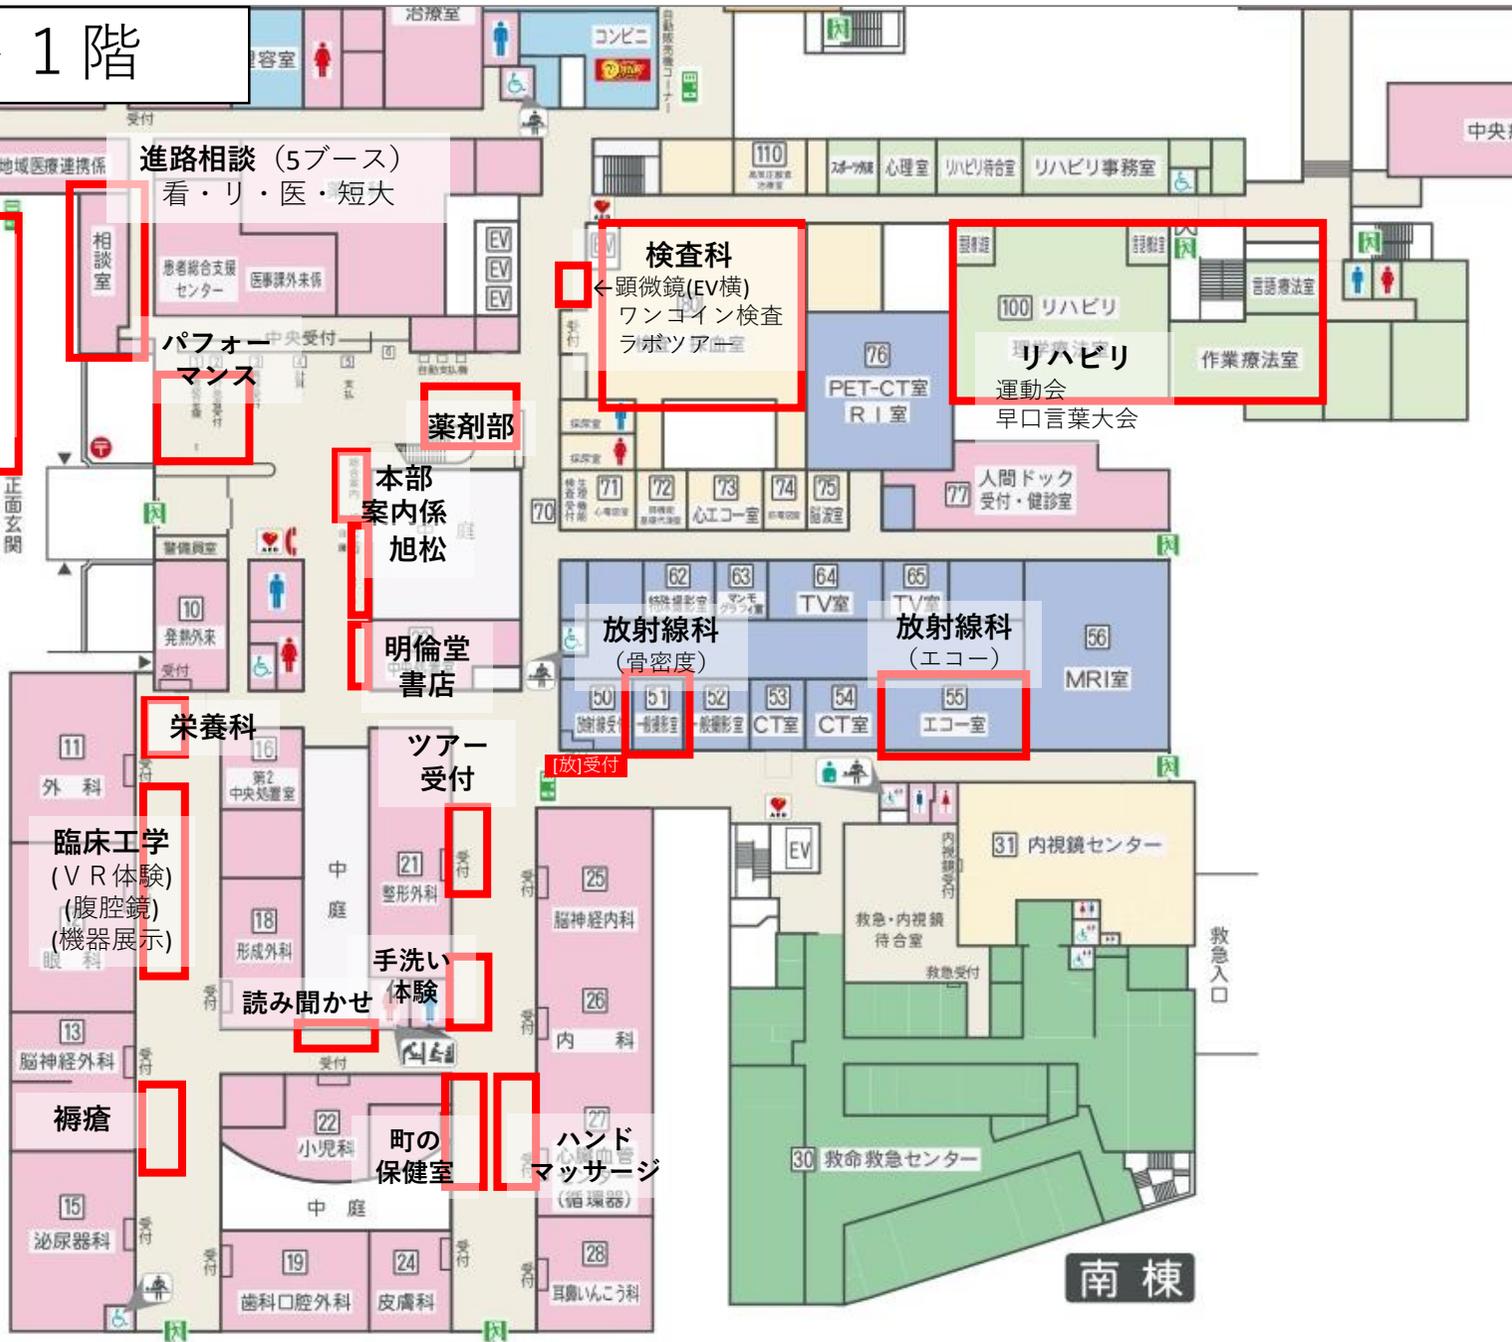

南棟

企画レイアウト 2・3階



南棟